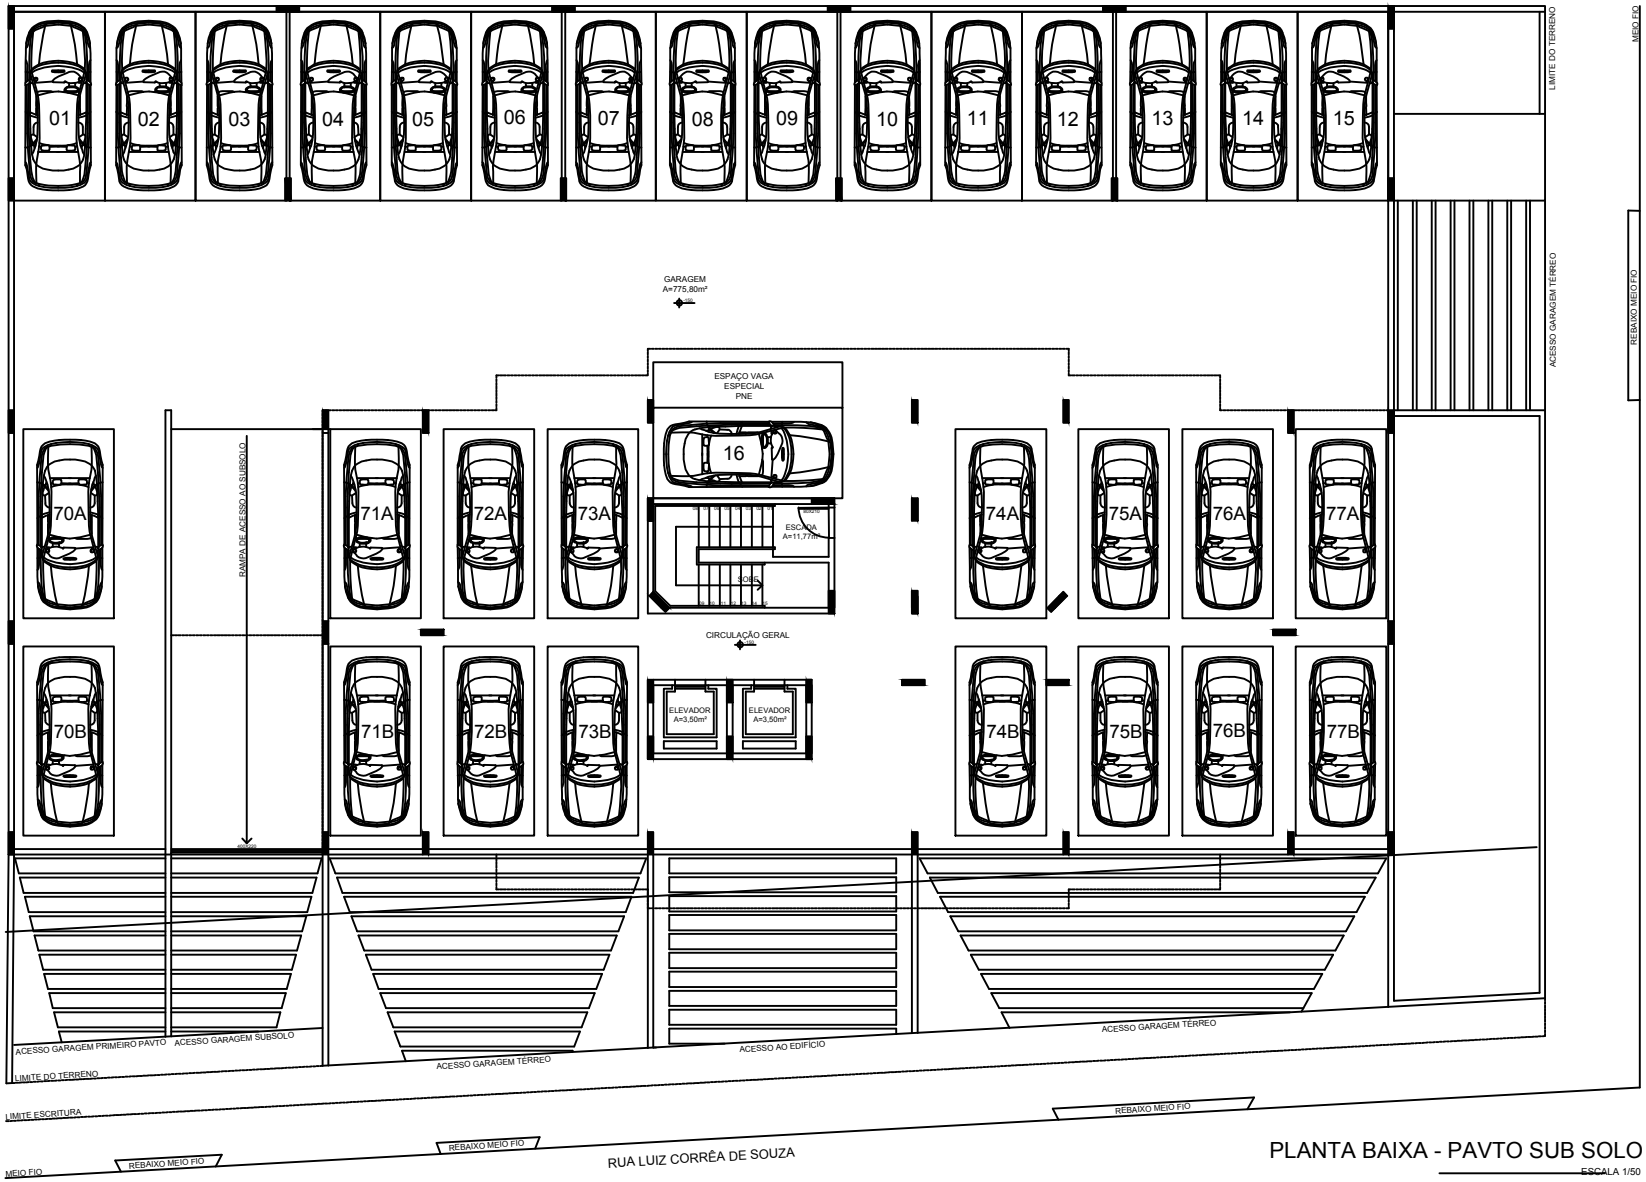


PLANTA BAIXA - PAVTO SUB SOLO

ESCALA 1/50